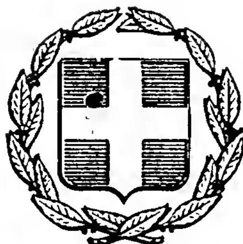


ΕΦΗΜΕΡΙΣ ΤΗΣ ΚΥΒΕΡΝΗΣΕΩΣ
ΤΗΣ ΕΛΛΗΝΙΚΗΣ ΔΗΜΟΚΡΑΤΙΑΣ

ΕΝ ΑΘΗΝΑΙΣ ΤΗ 13 ΙΑΝΟΥΑΡΙΟΥ 1979 | ΤΕΥΧΟΣ ΤΕΤΑΡΤΟΝ | ΑΡΙΘΜΟΣ ΦΥΛΛΟΥ 17

ΠΕΡΙΕΧΟΜΕΝΑ

ΑΠΑΛΛΟΤΡΙΩΣΕΙΣ

ΑΠΟΦΑΣΕΙΣ

Ἀριθ. Ν. 10091/2020 Ν 14857 (1)

Περὶ ἀνακλήσεως τῆς Ν. 7231/5899/26.1.78 κοινῆς Ὑπουργικῆς ἀποφάσεως.

ΟΙ ΥΠΟΥΡΓΟΙ
ΕΘΝΙΚΗΣ ΑΜΥΝΗΣ ΚΑΙ ΟΙΚΟΝΟΜΙΚΩΝ

Ἔχοντας ὑπόψη:

1. Τὶς διατάξεις τοῦ ἄρθρου 12 παρ. 1 τοῦ Ν.Δ. 797/71 «περὶ ἀναγκαστικῶν ἀπαλλοτριώσεων».

2. Τὴν κοινὴ Ὑπουργικὴ ἀπόφαση ἀριθμ. Ν. 7231/5899/26.1.78 (ΦΕΚ 51/18.2.78 τ.Δ'.) «περὶ ἀναγκαστικῆς ἀπαλλοτριώσεως κτημάτων στὴν περιοχὴ τοῦ Ν. Μαγνησίας γιὰ τὴ δημιουργία ζώνης ἀσφαλείας τοῦ φάρου Ἀγκίστρι Βόλου».

3. Τὸ γεγονὸς ὅτι ἡ ἀπαλλοτρίωση αὐτὴ δὲν ἔχει συντελεσθεῖ, ἀποφασίζουμε:

Ἀνακαλοῦμε τὴν ἀναγκαστικὴ ἀπαλλοτρίωση ποὺ κηρύχθηκε μὲ τὴ Ν. 7231/5899/26.1.78 κ.Υ.Α. (ΦΕΚ 51/18.2.1978 τ.Δ'.) γιατὶ τὰ κτήματα ποὺ ἀπαλλοτριώθηκαν δὲν πρόκειται νὰ χρησιμοποιηθοῦν.

Ἡ ἀπόφαση αὐτὴ νὰ δημοσιευθεῖ στὴν Ἐφημερίδα τῆς Κυβερνήσεως.

Ἀθῆναι, 29 Δεκεμβρίου 1978

ΟΙ ΥΦΥΠΟΥΡΓΟΙ

ΕΘΝΙΚΗΣ ΑΜΥΝΗΣ
ΑΛΕΞΑΝΔΡΟΣ ΑΒΡΑΜΙΔΗΣ

ΟΙΚΟΝΟΜΙΚΩΝ
ΠΑΝΑΓΙΩΤΗΣ ΜΠΟΚΟΒΟΣ

ΠΟΛΕΟΔΟΜΙΑ

ΔΙΑΤΑΓΜΑΤΑ

(2)

Περὶ τροποποιήσεως τοῦ ρυμοτομικοῦ σχεδίου Τρικάλων κατὰ τὴν ὁδὸν Περαιβοῦ.

Ο ΠΡΟΕΔΡΟΣ
ΤΗΣ ΕΛΛΗΝΙΚΗΣ ΔΗΜΟΚΡΑΤΙΑΣ

Ἔχοντες ὑπ' ὄψει:

1. Τὰς διατάξεις τοῦ ἀπὸ 17 Ἰουλίου 1923 Ν. Δ/τος «περὶ σχεδίων πόλεων κλπ.», ὡς μεταγενεστέρως ἐτροποποιήθησαν καὶ συνεπληρώθησαν καὶ εἰδικώτερον τῶν ἄρθρων 3 καὶ 70 αὐτοῦ.

2. Τὴν ὑπ' ἀριθ. ΕΔ2/α/04/59/Φ.Θ. 2.1.1/29.3.1978 κοινὴν ἀπόφασιν τοῦ Πρωθυπουργοῦ καὶ Ὑπουργοῦ Δημοσίων Ἔργων «περὶ μεταβιβάσεως ἁρμοδιοτήτων τοῦ Ὑπουργοῦ Δημοσίων Ἔργων εἰς τὸν Ὑφυπουργὸν τοῦ αὐτοῦ Ὑπουργείου» (ΦΕΚ 282Β).

3. Τὴν ὑπ' ἀριθ. 745/1978 γνωμοδότησιν τοῦ Συμβουλίου Δημοσίων Ἔργων (Τμῆμα Οἰκισμοῦ), προτάσει τοῦ ἐπὶ τῶν Δημοσίων Ἔργων Ὑφυπουργοῦ, ἀπεφασίσαμεν:

Ἄρθρον μόνον.


Ἐγκρίνεται ἡ τροποποίησις τοῦ ρυμοτομικοῦ σχεδίου Τρικάλων εἰς τμῆμα τῆς ὁδοῦ Περαιβοῦ ὡς ἐμφαίνεται εἰς τὸ ὑπὸ τοῦ Γενικοῦ Διευθυντοῦ Οἰκισμοῦ τεθεωρημένον διὰ τῆς ὑπ' ἀριθ. Γ. 35374/1978 πράξεως αὐτοῦ σχετικὸν πρωτότυπον διάγραμμα ὑπὸ κλίμακα 1:500 τοῦ ὁποίου συνοπτικὸν ἀντίτυπον δημοσιεύεται μετὰ τοῦ παρόντος.

Εἰς τὸν αὐτὸν ἐπὶ τῶν Δημοσίων Ἔργων Ὑφυπουργόν, ἀνατίθεμεν τὴν δημοσίευσιν καὶ ἐκτέλεσιν τοῦ παρόντος Διατάγματος.

Ἐν Ἀθήναις τῇ 18 Δεκεμβρίου 1978


Ο ΠΡΟΕΔΡΟΣ ΤΗΣ ΔΗΜΟΚΡΑΤΙΑΣ
ΚΩΝΣΤΑΝΤΙΝΟΣ Δ. ΤΣΑΤΣΟΣ

Ο ΥΦΥΠΟΥΡΓΟΣ ΔΗΜΟΣΙΩΝ ΕΡΓΩΝ
ΣΤΕΦΑΝΟΣ ΜΑΝΟΣ

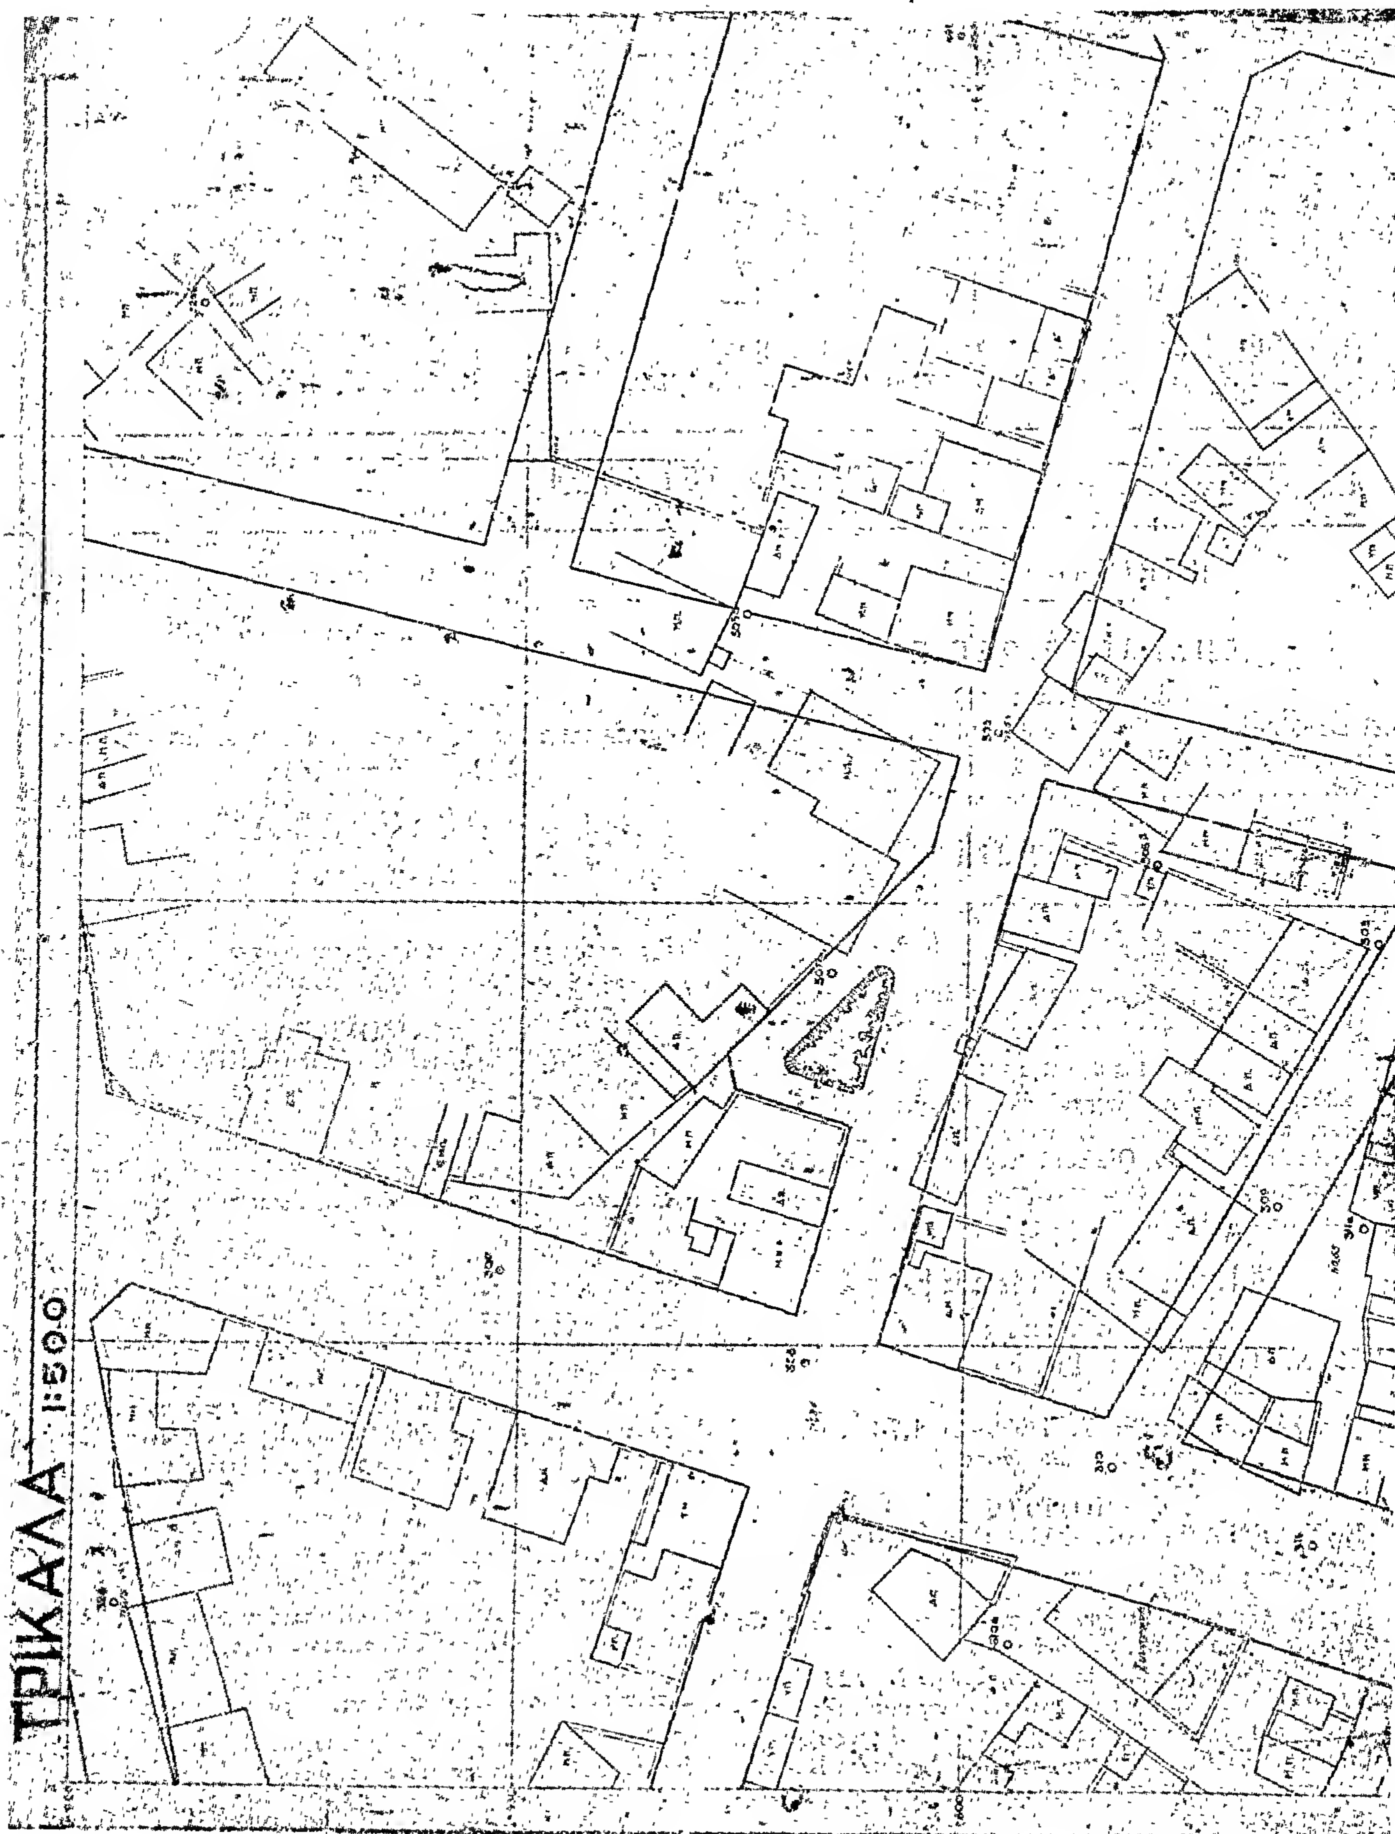
ΤΡΙΚΑΛΑ 1:500


ΠΛΑΤΕΙΑ ΖΩΟΠΑΝΗΓΥΡΕΩΝ


ΥΠΟΥΡΓΕΙΟΝ ΚΟΙΝ. ΠΡΟΝΟΙΑΣ
ΠΛΑΤΕΙΑ

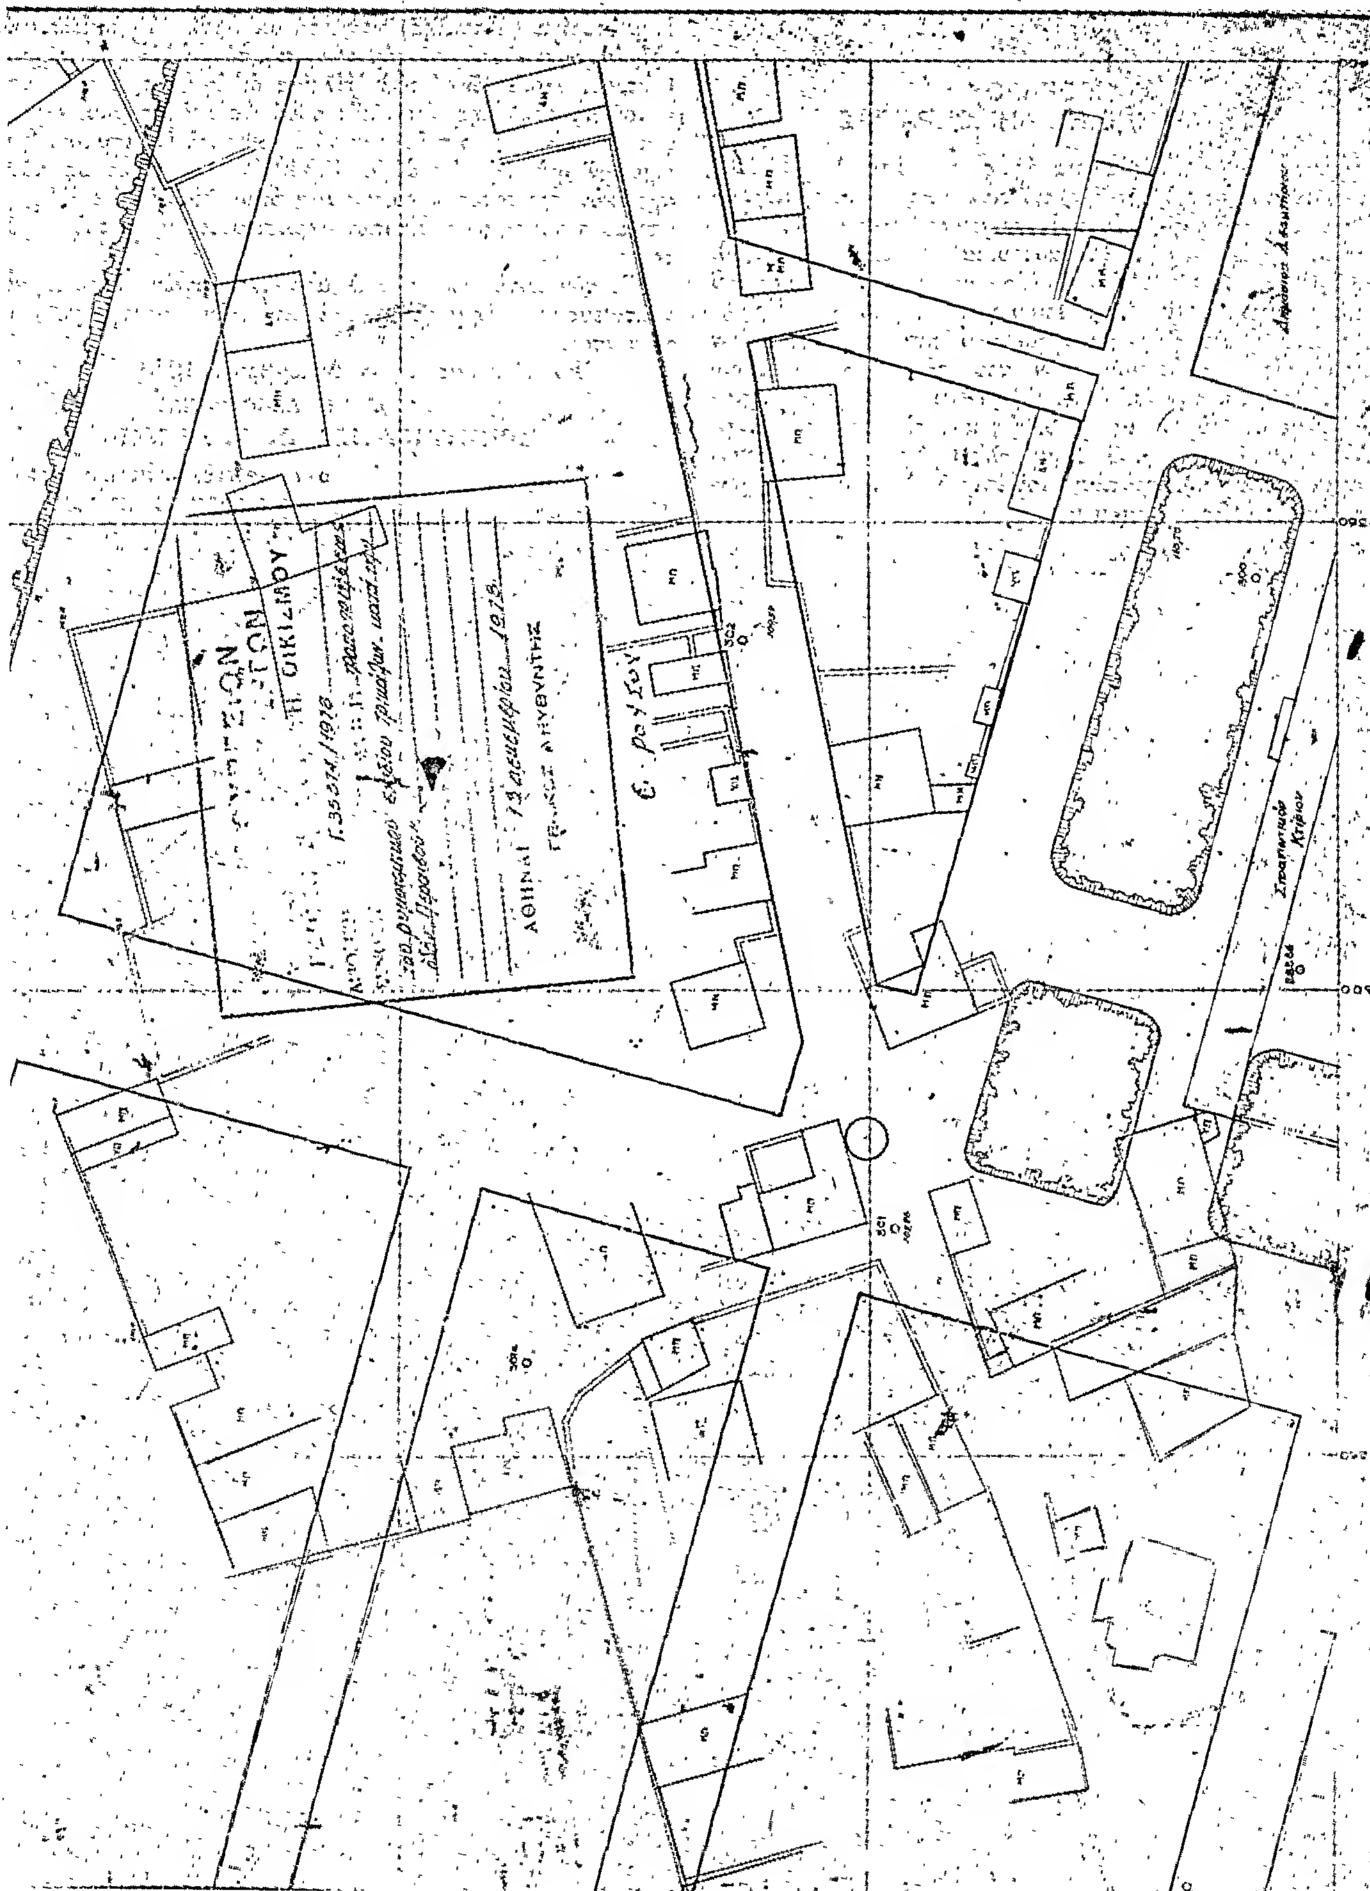

(3)

Περὶ τροποποιήσεως τοῦ ρυμοτομικοῦ σχεδίου Περιστερίου ('Αττικῆς).

Ο ΠΡΟΕΔΡΟΣ ΤΗΣ ΕΛΛΗΝΙΚΗΣ ΔΗΜΟΚΡΑΤΙΑΣ

Ἔχοντες ὑπ' ὄψει τὰς διατάξεις τοῦ ἀπὸ 17 'Ιουλίου 1923 Ν.Δ/τος «περὶ σχεδίων πόλεων κ.λπ.», ὡς μεταγενεστέρως ἐτροποποιήθησαν καὶ συνεπληρώθησαν καὶ εἰδικώτερον τῶν ἄρθρων 3 καὶ 70 αὐτοῦ, καὶ ἰδόντες τὴν ὑπ' ἀριθ. ΕΔ2/α/04/59/Φ.Θ.2.1.1/29.3.1978 κοινὴν ἀπόφασιν τοῦ Πρωθυπουργοῦ καὶ τοῦ 'Υπουργοῦ Δημοσίων Ἔργων «περὶ μεταβιβάσεως ἁρμοδιοτήτων τοῦ 'Υπουργοῦ Δημοσίων Ἔργων εἰς τὸν 'Υφυπουργὸν τοῦ αὐτοῦ 'Υπουργείου» (ΦΕΚ. 282/Β), τὴν ὑπ' ἀριθ. 681/1976 πρᾶξιν τοῦ Δημοτικοῦ Συμβουλίου Περιστερίου, ὡς καὶ τὴν ὑπ' ἀριθ. 476/1978 γνωμοδότησιν τοῦ Συμβουλίου Δημοσίων Ἔργων (Τμῆμα Οἰκισμοῦ), προτάσει τοῦ ἐπὶ τῶν Δημοσίων Ἔργων 'Υφυπουργοῦ, ἀπεφασίσαμεν :

Ἄρθρον Μόνον.

'Εγκρίνεται ἡ τροποποίησις τοῦ ρυμοτομικοῦ σχεδίου Περιστερίου ('Αττικῆς) κατὰ τὸ ὑπ' ἀριθ. 474 οἰκοδομικὸν τετράγωνον τὸ περικλειόμενον ὑπὸ τῶν ὁδῶν Δεληγιάννη, Κύπρου, Ποσειδῶνος καὶ 'Ηλείας δι' ἐγκρίσεως τῆς ἐντὸς αὐτοῦ ὑφισταμένης ἰδιωτικῆς ὁδοῦ ὡς πεζοδρόμου, ὡς ἐμφαίνεται εἰς τὸ ὑπὸ τοῦ Γενικοῦ Διευθυντοῦ Οἰκισμοῦ τεθεωρημένον διὰ τῆς ὑπ' ἀριθ. Γ.33922/1978 πράξεως αὐτοῦ σχετικὸν πρωτότυπον διάγραμμα ὑπὸ κλίμακα 1 : 500, τοῦ ὁποίου συνοπτικὸν ἀντίτυπον δημοσιεύεται μετὰ τοῦ παρόντος.

Εἰς τὸν αὐτὸν ἐπὶ τῶν Δημοσίων Ἔργων 'Υφυπουργόν, ἀνατίθεμεν τὴν δημοσίευσιν καὶ ἐκτέλεσιν τοῦ παρόντος Διατάγματος.


'Εν 'Αθήναις τῇ 8 Δεκεμβρίου 1978

Ο ΠΡΟΕΔΡΟΣ ΤΗΣ ΔΗΜΟΚΡΑΤΙΑΣ

ΚΩΝΣΤΑΝΤΙΝΟΣ Δ. ΤΣΑΤΣΟΣ

Ο 'ΥΦΥΠΟΥΡΓΟΣ ΔΗΜΟΣΙΩΝ ΕΡΓΩΝ

ΣΤΕΦΑΝΟΣ ΜΑΝΟΣ

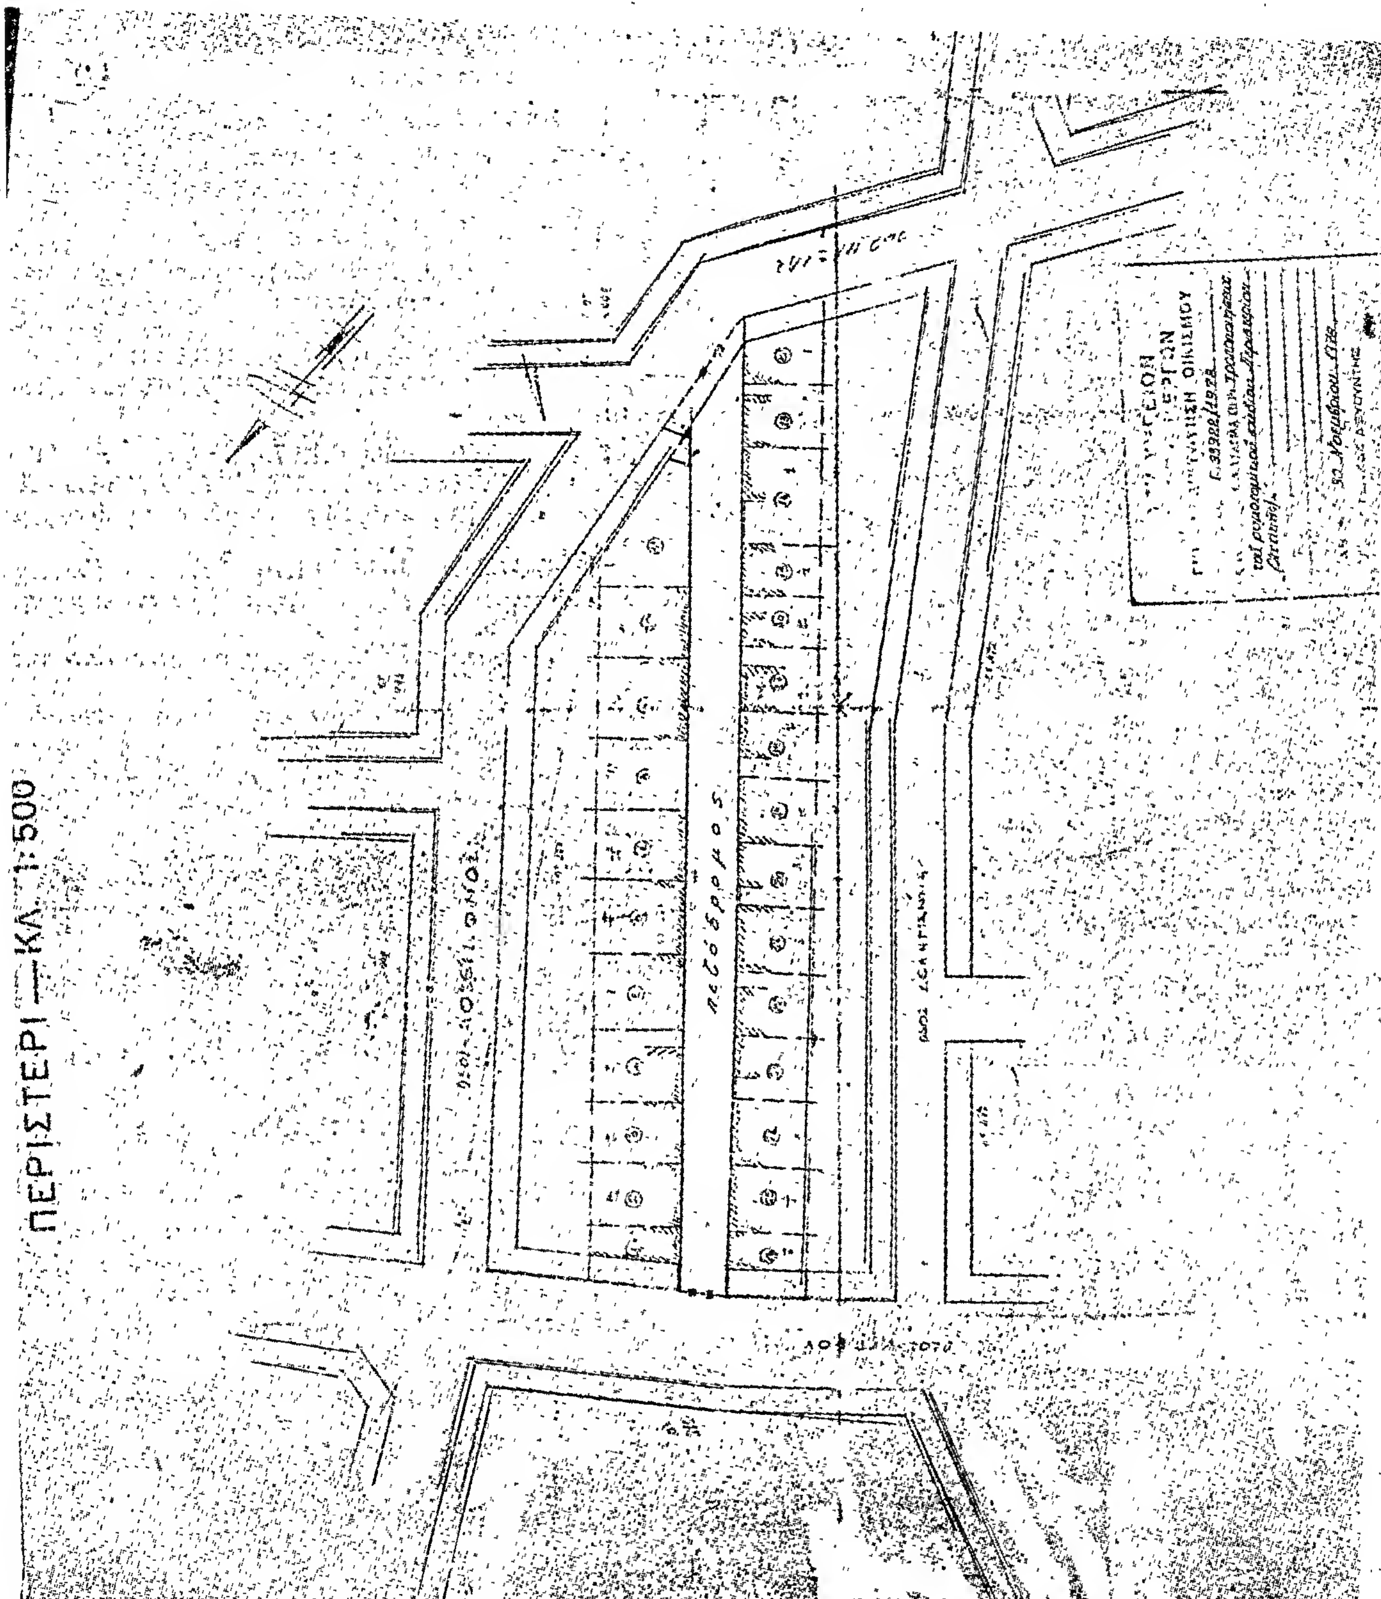
ΠΕΡΙΣΤΕΡΙ — ΚΛ. 1:500
πεζόδρομος

ΑΠΟΦΑΣΕΙΣ

'Αριθ. 18605 (4)

Περὶ καθορισμοῦ ὁρίων Οἰκισμοῦ 'Αγ. Βασιλείου Ν. Κορινθίας προϋφισταμένου τοῦ 1923.

Ο ΝΟΜΑΡΧΗΣ ΚΟΡΙΝΘΙΑΣ

"Εχοντες ὑπ' ὄψει :

1. Τὰς διατάξεις :

α) Τοῦ Ν. 3200/55 «περὶ διοικητικῆς ἀποκεντρώσεως».
β) Τοῦ Ν.Δ. 532/70 «περὶ συμπληρώσεως τῶν διατάξεων, «περὶ διοικητικῆς ἀποκεντρώσεως».
γ) Τοῦ Β.Δ. 712/70 «περὶ καθορισμοῦ τῶν διατηρουμένων ὑπὲρ τοῦ 'Υπουργοῦ καὶ τῶν Περ/κῶν 'Αρχῶν διανομαρχιακοῦ ἐπιπέδου τοῦ 'Υπουργείου Δημ. "Εργων ἁρμοδιοτήτων», ὡς τοῦτο ἐτροποποιήθη καὶ συνεπληρώθη μεταγενεστέρως διὰ τῶν ὑπ' ἀριθ. 677/71 καὶ 198/72 Β.Δ.
δ) Τοῦ Π.Δ/τος 910/77 «περὶ 'Οργανισμοῦ τοῦ 'Υπουργείου Δημ. "Εργων».

2. Τὴν ὑπ' ἀριθ. 35400/6.12.75 ἀπόφασιν τοῦ 'Υφυπουργοῦ Δημ. "Εργων «περὶ τοῦ τρόπου καθορισμοῦ ὁρίων Οἰκισμῶν πρὸ τοῦ ἔτους 1923 στερουμένων σχεδίων ρυμοτομίας».
3. Τὴν ὑπ' ἀριθ. 1634/29.1.76 ἀπόφασιν Νομάρχου Κορινθίας «περὶ συγκροτήσεως ἐπιτροπῆς διὰ τὸν καθορισμὸν ὁρίων Οἰκισμοῦ».
4. Τὸ ὑπ' ἀριθ. 502/1.8.78 ἔγγραφο τῆς Κοινότητος 'Αγίου Βασιλείου.
5. Τὴν ἀπὸ 10.5.1978 ἔκθεσιν καθορισμοῦ ὁρίων Οἰκισμοῦ 'Αγ. Βασιλείου συνοδευομένην ὑπὸ σχετικοῦ σκαριφήματος.
6. Τὴν σύμφωνον γνωμοδότησιν τοῦ Ν.Σ.Δ.Ε. Νομοῦ Κορινθίας, διατυπωθεῖσαν μὲ τὸ ὑπ' ἀριθ.30/8/8.12.1978 πρακτικὸν αὐτοῦ, ἀποφασίζομεν :

'Εγκρίνομεν τὸν Οἰκισμὸν 'Αγίου Βασιλείου Ν. Κορινθίας ὡς προϋφιστάμενον τοῦ 1923 ὡς οὗτος συνετάγη ὑπὸ τῆς ἁρμοδίας ἐπιτροπῆς.

'Η παροῦσα δημοσιευθήτω διὰ τῆς 'Εφημερίδος τῆς Κυβερνήσεως.

'Εν Κορίνθῳ τῇ 20 Δεκεμβρίου 1978

'Ο Νομάρχης
ΧΡ. ΓΟΥΛΑΣ

'Αριθ. 18607 (5)

Περὶ καθορισμοῦ ὁρίων Οἰκισμοῦ παραλίας Λεχαίου Ν. Κορινθίας προϋφισταμένου τοῦ ἔτους 1923.

Ο ΝΟΜΑΡΧΗΣ ΚΟΡΙΝΘΙΑΣ

"Εχοντες ὑπ' ὄψει :

1. Τὰς διατάξεις :

α) Τοῦ Ν. 3200/55 «περὶ διοικητικῆς ἀποκεντρώσεως».
β) Τοῦ Ν.Δ. 532/70 «περὶ συμπληρώσεως τῶν διατάξεων, «περὶ διοικητικῆς ἀποκεντρώσεως».
γ) Τοῦ Β.Δ. 712/70 «περὶ καθορισμοῦ τῶν διατηρουμένων ὑπὲρ τοῦ 'Υπουργοῦ καὶ τῶν Περ/κῶν 'Αρχῶν διανομαρχιακοῦ ἐπιπέδου τοῦ 'Υπουργείου Δημ. "Εργων ἁρμοδιοτήτων», ὡς τοῦτο ἐτροποποιήθη καὶ συνεπληρώθη μεταγενεστέρως διὰ τῶν ὑπ' ἀρ. 677/71 καὶ 198/72 Β.Δ.
δ) Τοῦ Π. Δ/τος 910/77 «περὶ 'Οργανισμοῦ τοῦ 'Υπουργείου Δημ. "Εργων».

2. Τὴν ὑπ' ἀριθ. 35400/6.12.75 ἀπόφασιν τοῦ 'Υφυπουργοῦ Δημ. "Εργων, «περὶ τοῦ τρόπου καθορισμοῦ ὁρίων Οἰκισμῶν πρὸ τοῦ ἔτους 1923 στερουμένων σχεδίων ρυμοτομίας».
3. Τὴν ὑπ' ἀριθ. 1634/29.1.76 ἀπόφασιν Νομάρχου Κορινθίας «περὶ συγκροτήσεως ἐπιτροπῆς διὰ τὸν καθορισμὸν ὁρίων Οἰκισμοῦ».
4. Τὸ ὑπ' ἀριθ. 907/13.9.78 ἔγγραφο τῆς Κοινότητος Λεχαίου.
5. Τὴν ἀπὸ 26.8.78 ἔκθεσιν καθορισμοῦ ὁρίων τοῦ ἐν θέματι οἰκ. συνοδευομένην ὑπὸ σχετικοῦ σκαριφήματος.
6. Τὴν σύμφωνον γνωμοδότησιν τοῦ Ν.Σ.Δ.Ε. Νομοῦ Κορινθίας, διατυπωθεῖσαν μὲ τὸ ὑπ' ἀριθ. 30/2/8.12.1978 πρακτικὸν αὐτοῦ, ἀποφασίζομεν :

'Εγκρίνομεν τὸν οἰκισμὸν παραλίας Λεχαίου Κορινθίας ὡς προϋφιστάμενον τοῦ ἔτους 1923, ὡς οὗτος συνετάγη ὑπὸ τῆς ἁρμοδίας ἐπιτροπῆς.

'Η παροῦσα δημοσιευθήτω διὰ τῆς 'Εφημερίδος τῆς Κυβερνήσεως.

'Εν Κορίνθῳ τῇ 20 Δεκεμβρίου 1978

'Ο Νομάρχης
ΧΡ. ΓΟΥΛΑΣ

ΑΠΟ ΤΟ ΕΘΝΙΚΟ ΤΥΠΟΓΡΑΦΕΙΟ